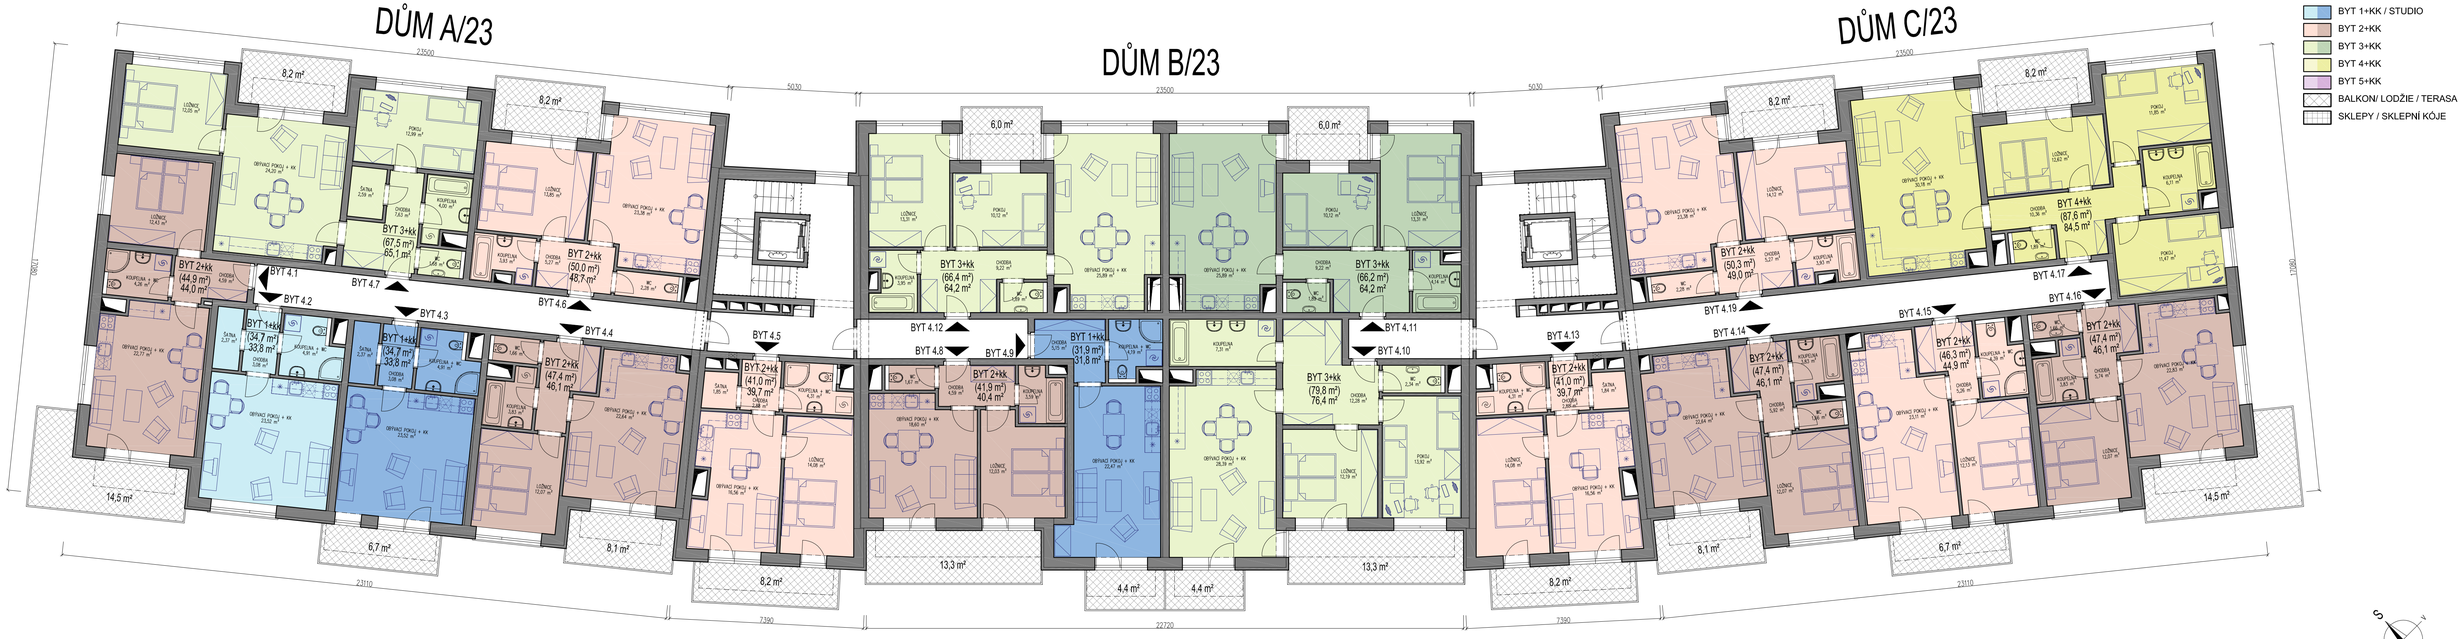

LEGENDA PLOCH:

- BYT 1+KK / STUDIO
- BYT 2+KK
- BYT 3+KK
- BYT 4+KK
- BYT 5+KK
- BALKON/ LODŽIE / TERASA
- SKLEPY / SKLEPNÍ KÓJE

atelier 101
AUTORIZOVANÝ ARCHITEKT
AUTORIZOVANÝ ARCHITEKT
SMIDOVSKÁ 101, 621 00 BRNO

DŮM A23, B23, C23

PŮDORYS 4.NP

3.1.2018

OBYTNÝ SOUBOR KAMECHY

ETAPA 2. / SEKTOR 23