

BYT F19 - 0.1

POZNÁMKA

K bytu lze dokoupit sklep a garážové stání.

TYP 3+KK


CELKOVÁ PLOCHA

136,40 m<sup>2</sup>


TERASA + PŘEDZAHŘÁDKA

51,55 m<sup>2</sup>

BYTY KAMECHY II

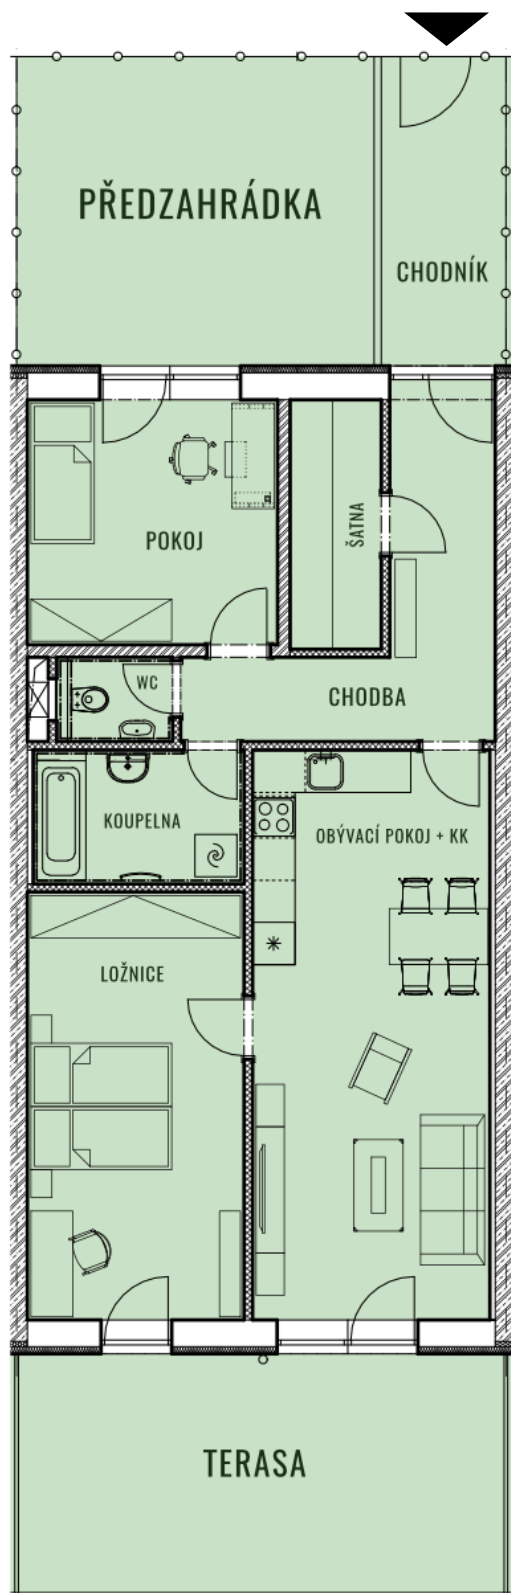

### DŮM F19

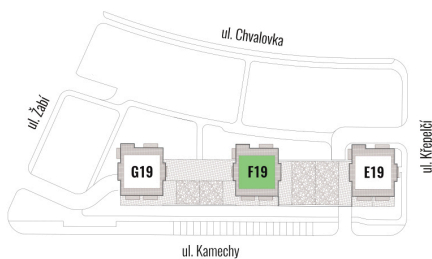

### PATRO

5.NP

4.NP

3.NP

2.NP

1.NP

1.PP

### UMÍSTĚNÍ V PODLAŽÍ

