

BYT H19 - 4.1


CELKOVÁ PLOCHA 90,23 m²

BALKON 18,66 m²

TYP 3+KK

POZNÁMKA V ceně bytu sklep. Možnost přikoupit parkovací stání.

BYTY KAMECHY II

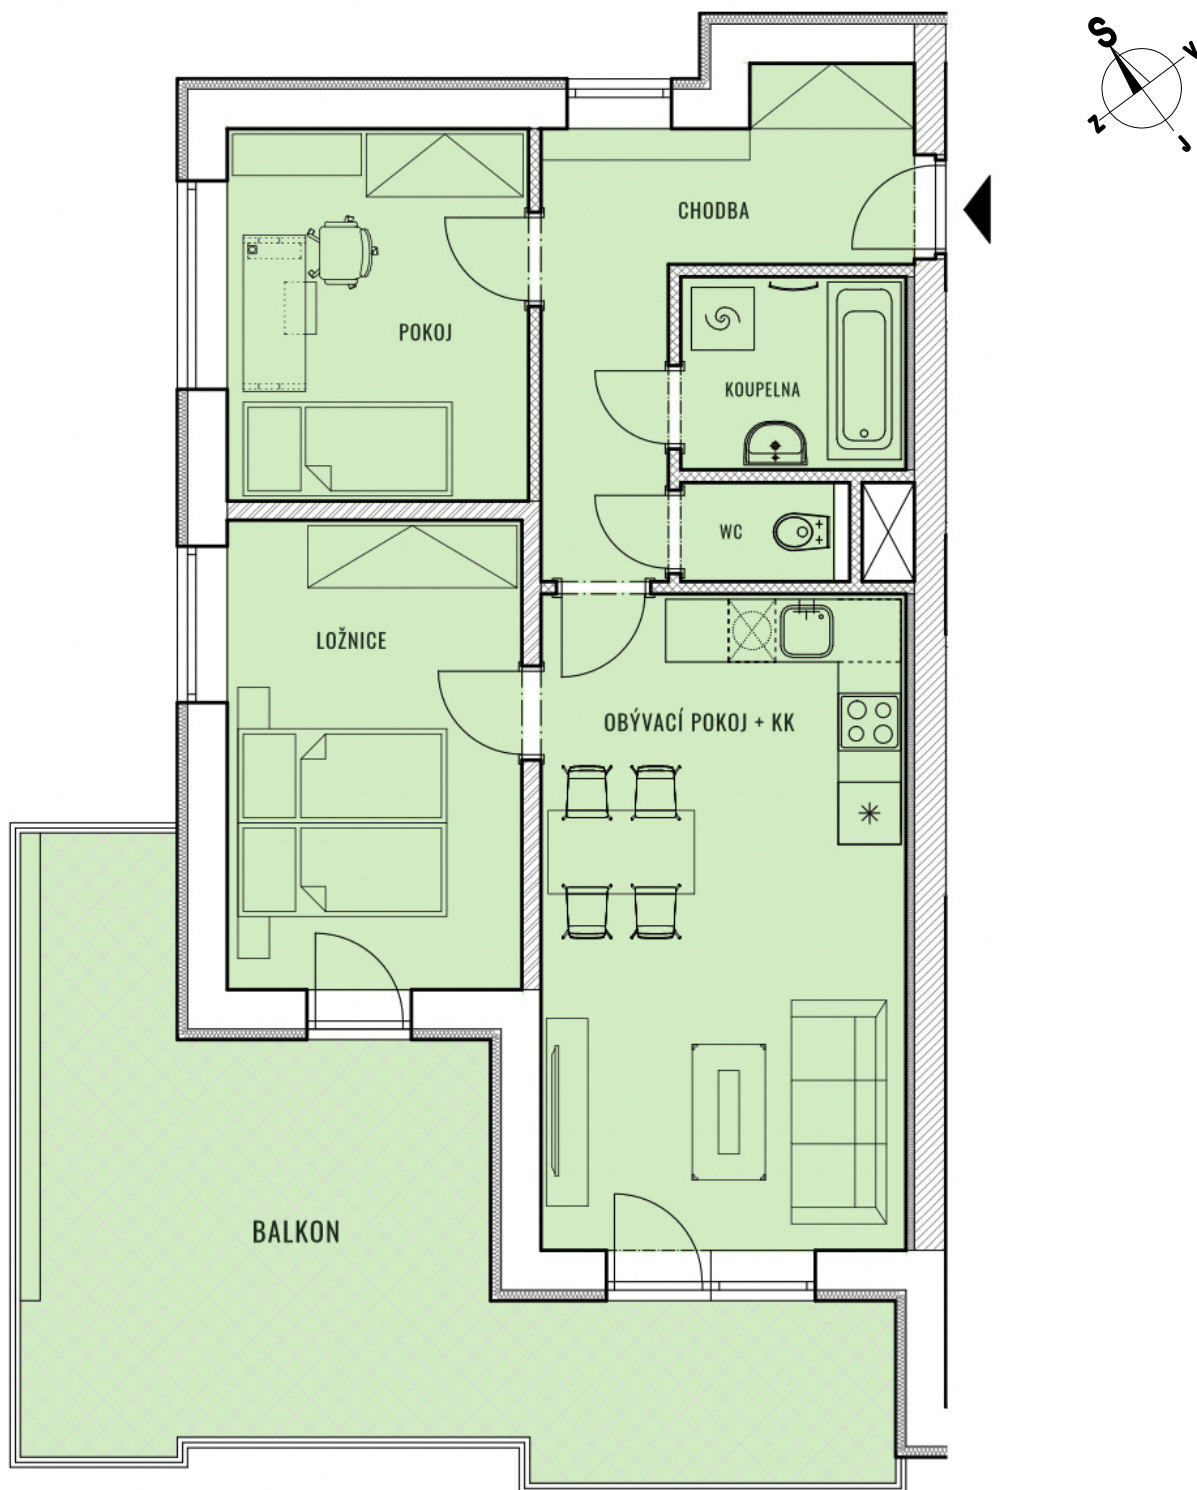

DŮM H19



PATRO

5.NP

4.NP

3.NP

2.NP

1.NP

1.PP

UMÍSTĚNÍ V PODLAŽÍ

