

BYT G19 - S0.3

CELKOVÁ PLOCHA 80,77 m²

LODŽIE


25,15 m²

TYP 2+KK


POZNÁMKA K bytu lze dokoupit sklep a garážové stání.

BYTY

KAMECHY II

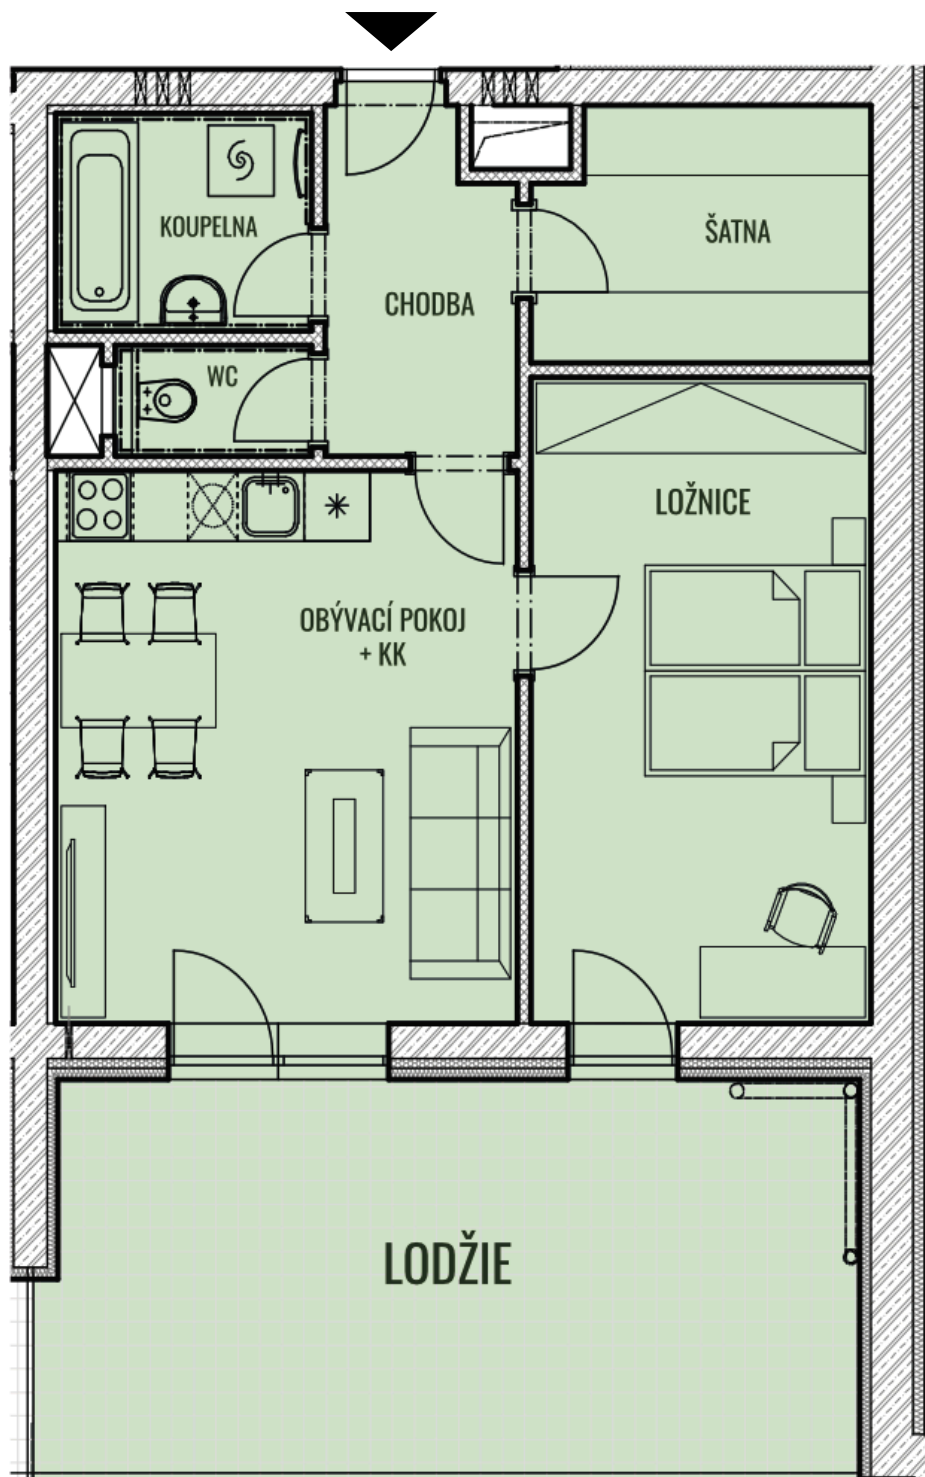

DŮM G19

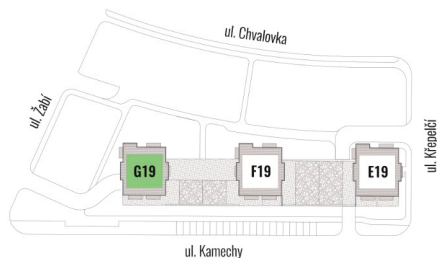

PATRO

5.NP

4.NP

3.NP

2.NP

1.NP

1.PP

2.PP

UMÍSTĚNÍ V PODLAŽÍ

