

BYT G19 - 0.5

POZNÁMKA

K bytu lze dokoupit sklep a garážové stání.

TYP 3+KK

CELKOVÁ PLOCHA



136,30 m²

TERASA + PŘEDZAHŘÁDKA


51,55 m²

BYTY

KAMECHY II

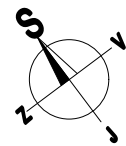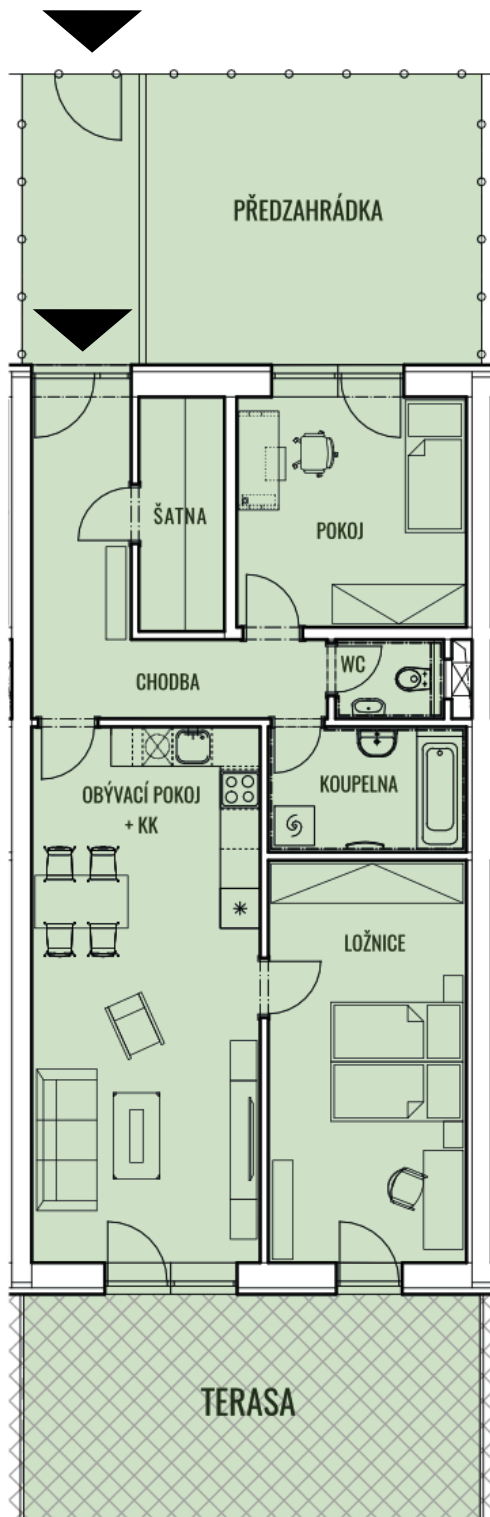

DŮM G19

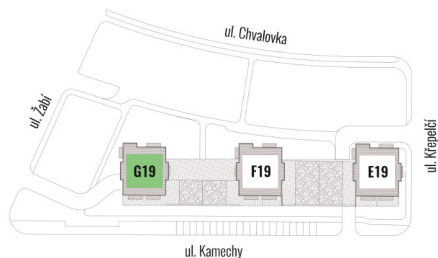

PATRO

5.NP

4.NP

3.NP

2.NP

1.NP

1.PP

2.PP

UMÍSTĚNÍ V PODLAŽÍ

