


BYT	0.4	CELKOVÁ PLOCHA	64,35 m ²	TERASA	22,11 m ²
TYP	2+KK	POZNÁMKA	součástí je sklep, lze přikoupit parkovací stání		

BYTY KAMECHY II

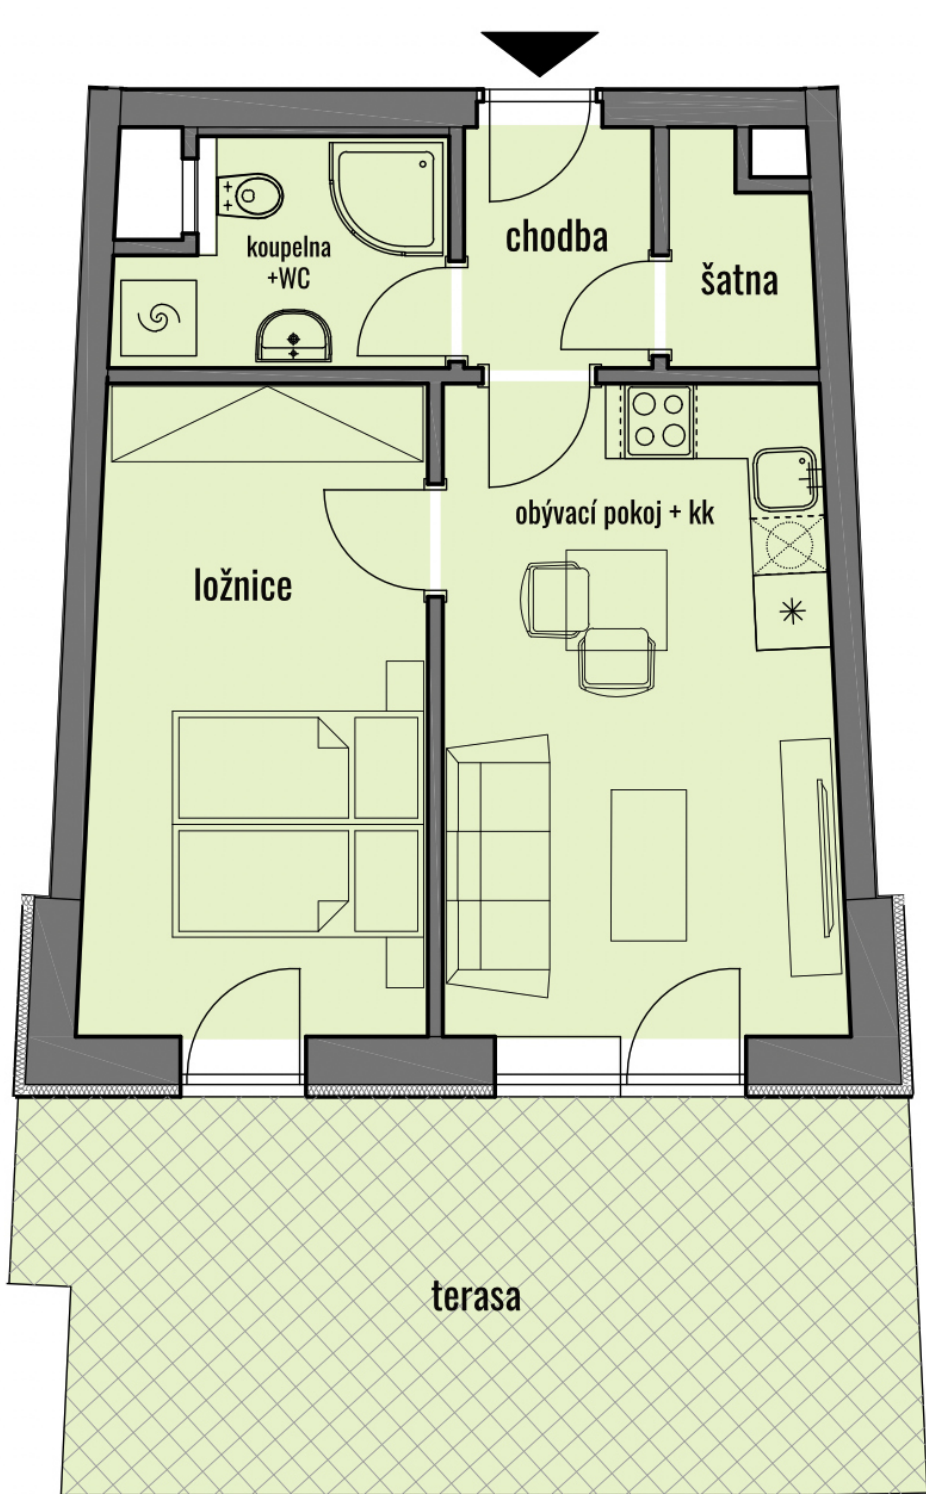

DŮM AB22



PATRO

- 5.NP
- 4.NP
- 3.NP
- 2.NP
- 1.NP
- 1.PP

UMÍSTĚNÍ V PODLAŽÍ

