

BYT H19 - 1.3

CELKOVÁ PLOCHA 50,50 m²

BALKON

5,95 m²



TYP 2+KK

POZNÁMKA

V ceně bytu sklep. Možnost přikoupit parkovací stání.

BYTY

KAMECHY II

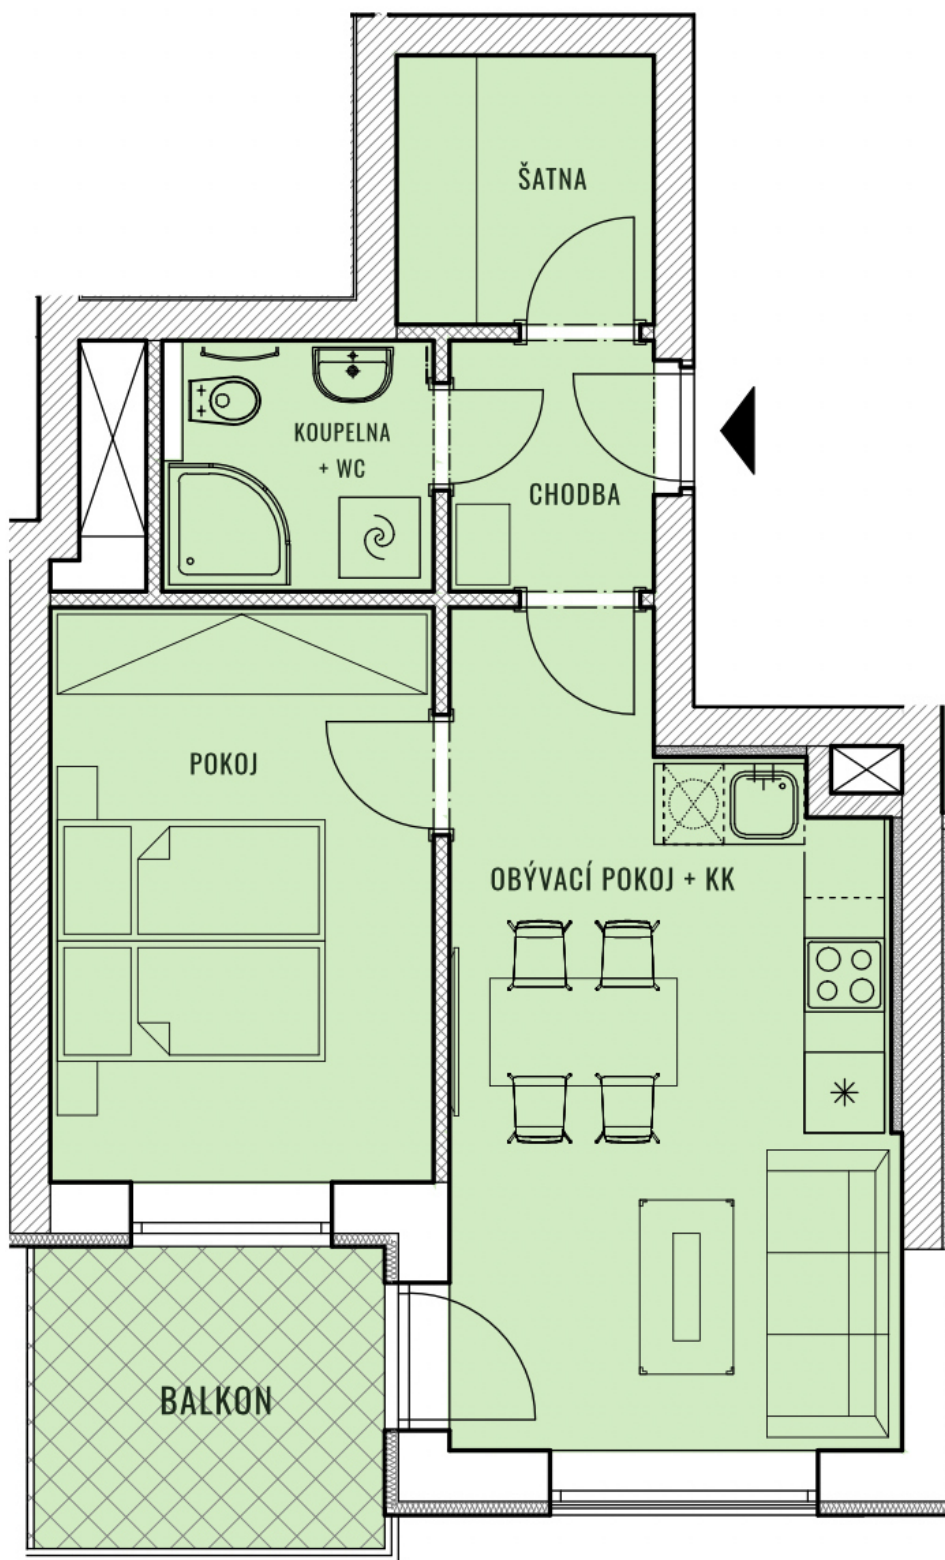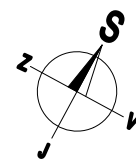

DŮM H19



PATRO

5.NP

4.NP

3.NP

2.NP

1.NP

1.PP

2.PP

UMÍSTĚNÍ V PODLAŽÍ

