

BYT E19 - 1.3


CELKOVÁ PLOCHA 50,74 m²BALKON 7,42 m²

TYP 2+KK

POZNÁMKA K bytu lze dokoupit sklep a garážové stání.

BYTY

KAMECHY II

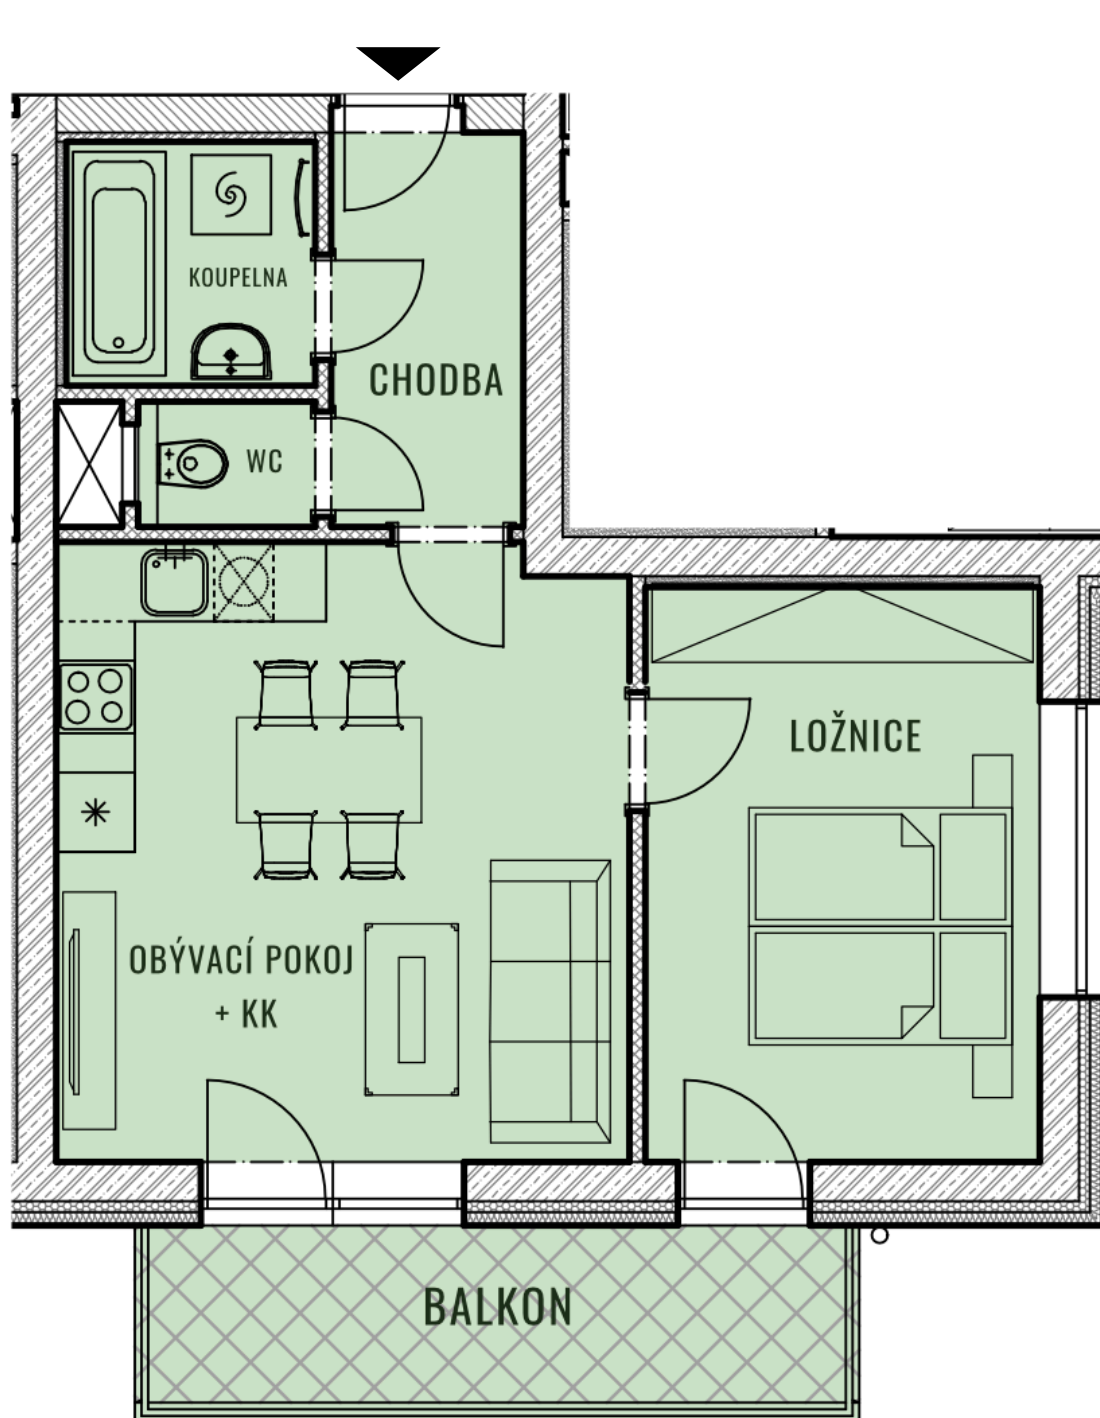

DŮM E19



PATRO

5.NP

4.NP

3.NP

2.NP

1.NP

1.PP

UMÍSTĚNÍ V PODLAŽÍ

