
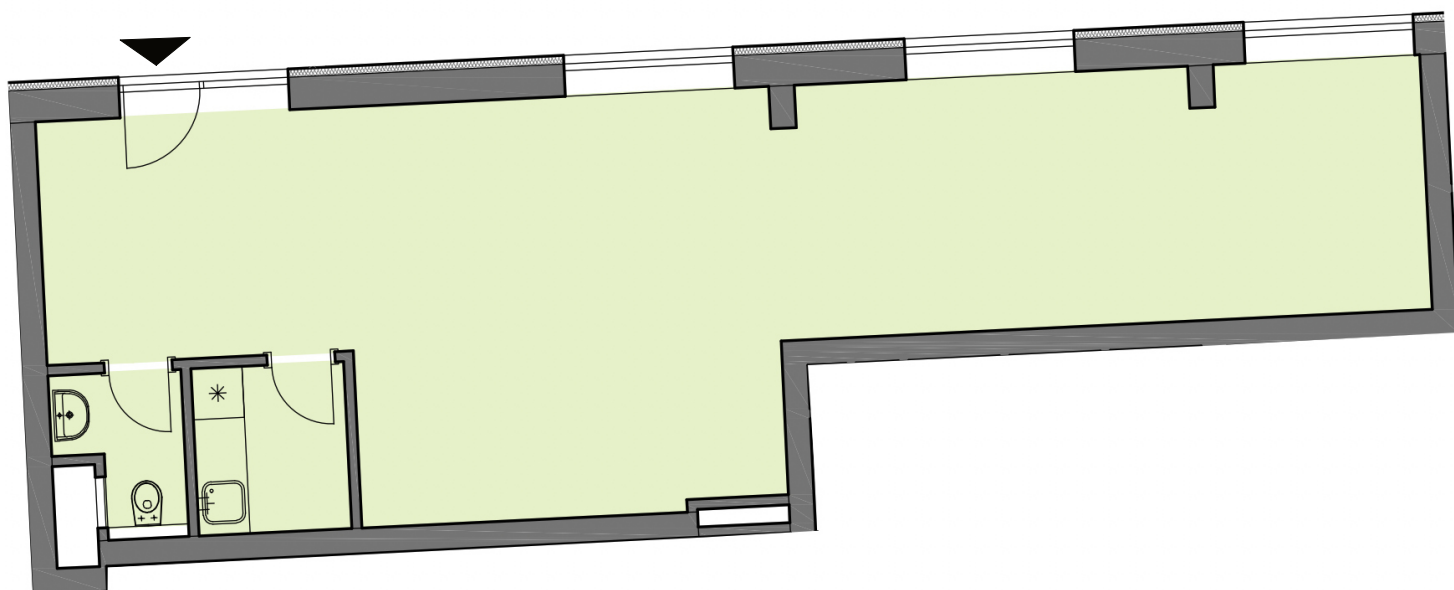


BYT 0.8 CELKOVÁ PLOCHA 63,90 m<sup>2</sup>

TYP komerční prostory POZNÁMKA lze přikoupit parkovací stání

BYTY KAMECHY II

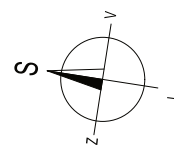

## DŮM AB22



## PATRO

5.NP

4.NP

3.NP

2.NP

1.NP

1.PP

## UMÍSTĚNÍ V PODLAŽÍ

