

BYT 1.3

CELKOVÁ PLOCHA 61,62 m²



BALKON

14,52 m²

TYP 2+KK

POZNÁMKA součástí je sklep a lze přikoupit parkovací stání

BYTY KAMECHY II

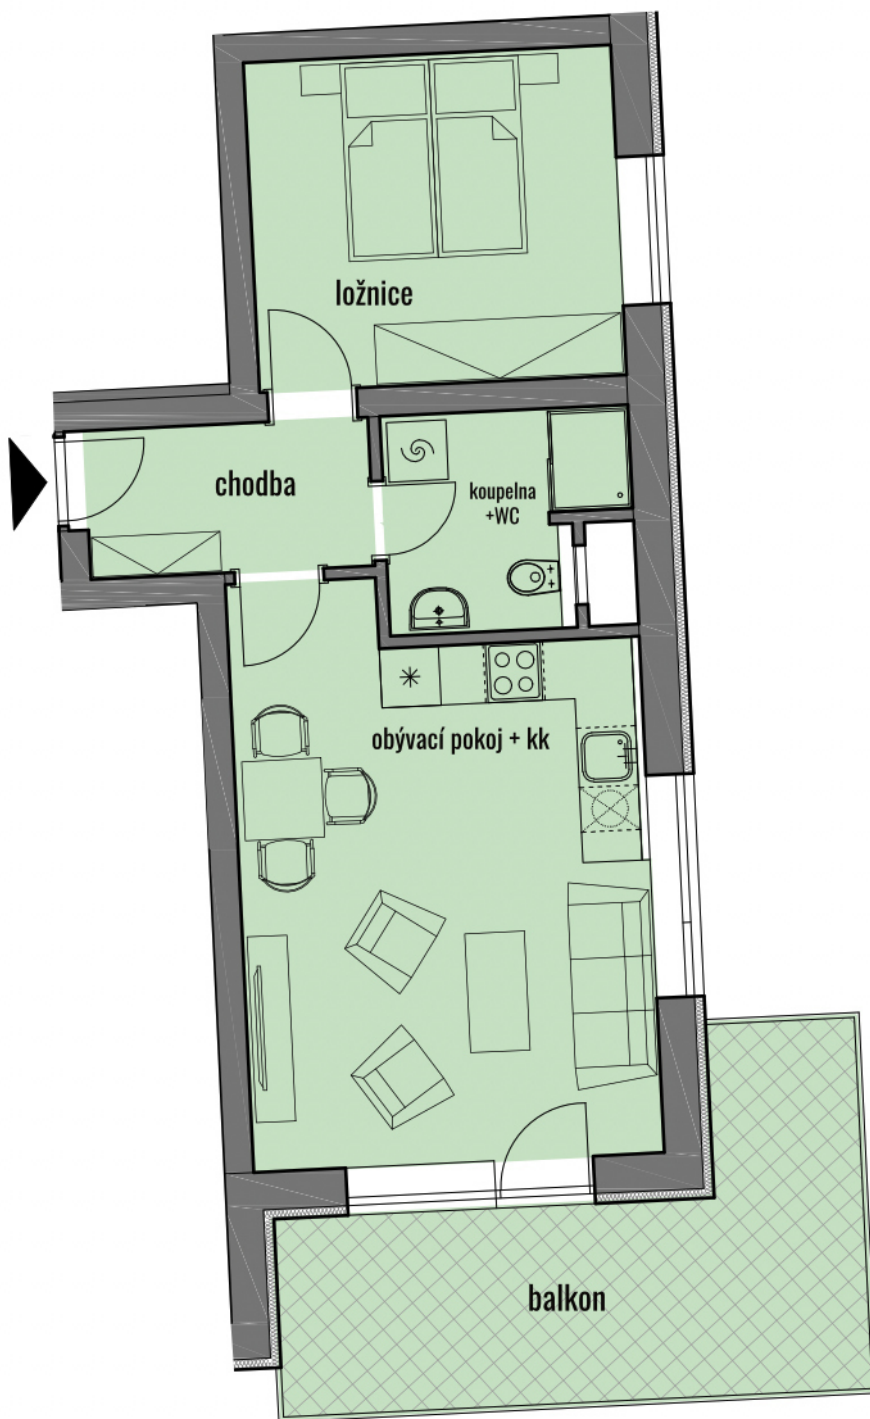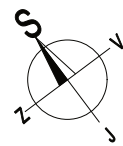

DŮM AB22



PATRO

5.NP

4.NP

3.NP

2.NP

1.NP

1.PP

UMÍSTĚNÍ V PODLAŽÍ

