


BYT	1.5	CELKOVÁ PLOCHA	39,41 m ²	BALKON	5,21 m ²
TYP	1+KK	POZNÁMKA	Ize přikoupit parkovací stání		

BYTY KAMECHY II

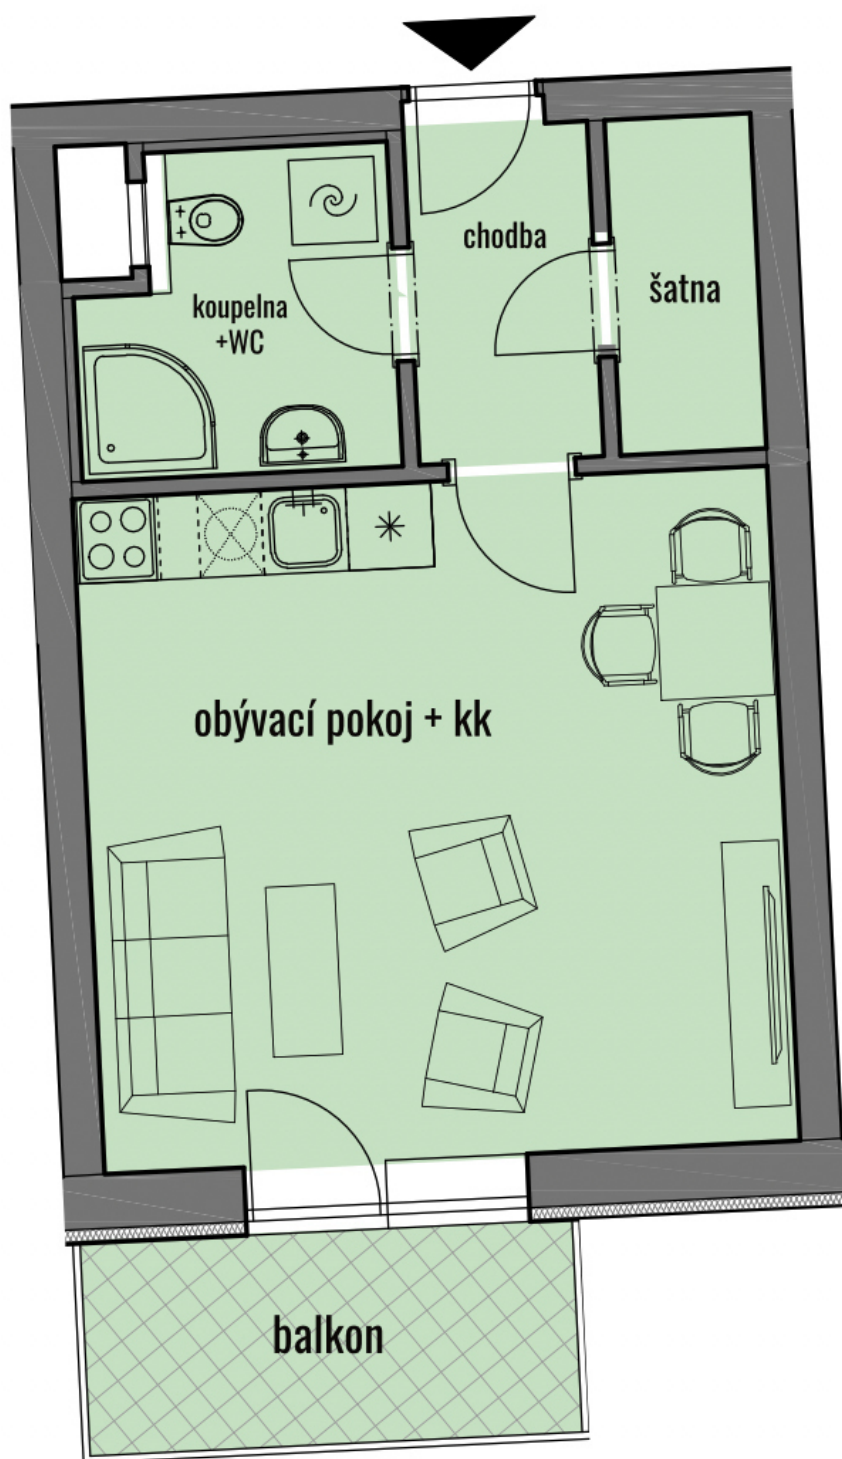

DŮM AB22



PATRO

- 5.NP
- 4.NP
- 3.NP
- 2.NP
- 1.NP
- 1.PP

UMÍSTĚNÍ V PODLAŽÍ

