


BYT	1.4	CELKOVÁ PLOCHA	39,41 m <sup>2</sup>	BALKON	5,21 m <sup>2</sup>
TYP	1+KK	POZNÁMKA	součástí je sklep a lze přikoupit parkovací stání		

**BYTY KAMECHY II**

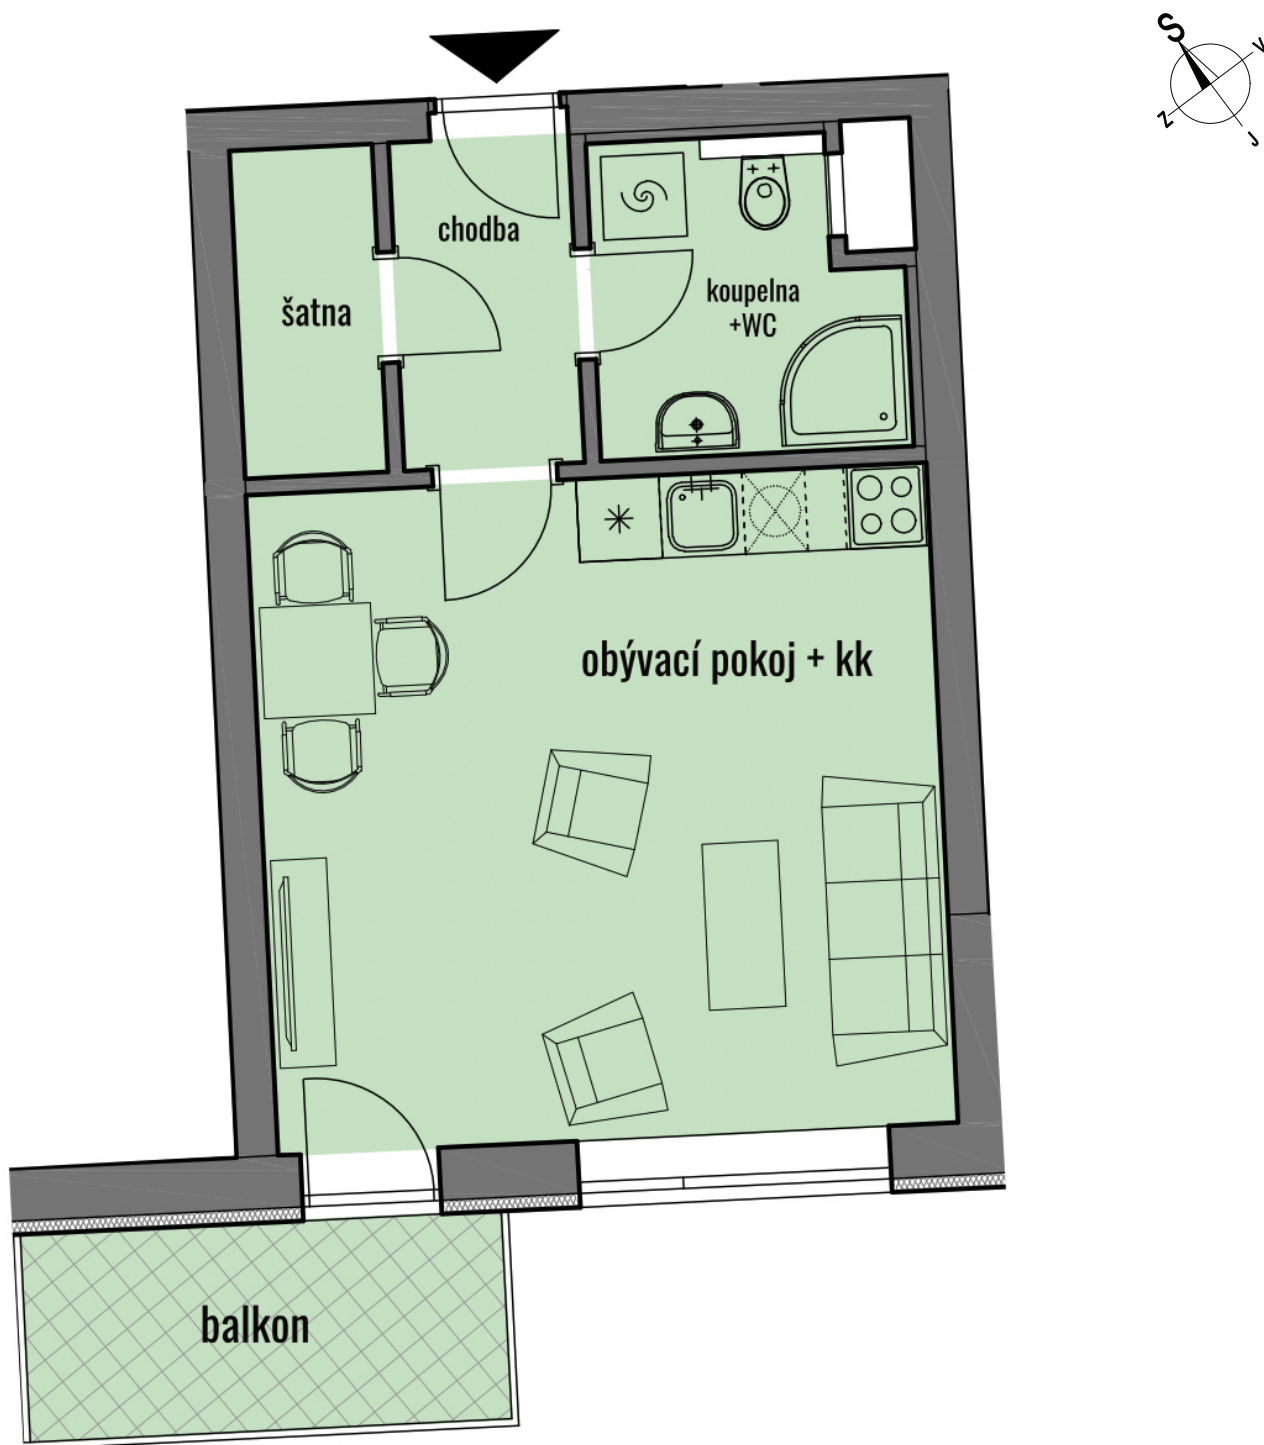

**DŮM AB22**



**PATRO**

- 5.NP
- 4.NP
- 3.NP
- 2.NP
- 1.NP
- 1.PP

**UMÍSTĚNÍ V PODLAŽÍ**

