

BYT H19 - 4.2

CELKOVÁ PLOCHA 56,84 m<sup>2</sup>


BALKON 5,95 m<sup>2</sup>

TYP 2+KK


POZNÁMKA V ceně bytu sklep. Možnost přikoupit parkovací stání.

BYTY

KAMECHY II

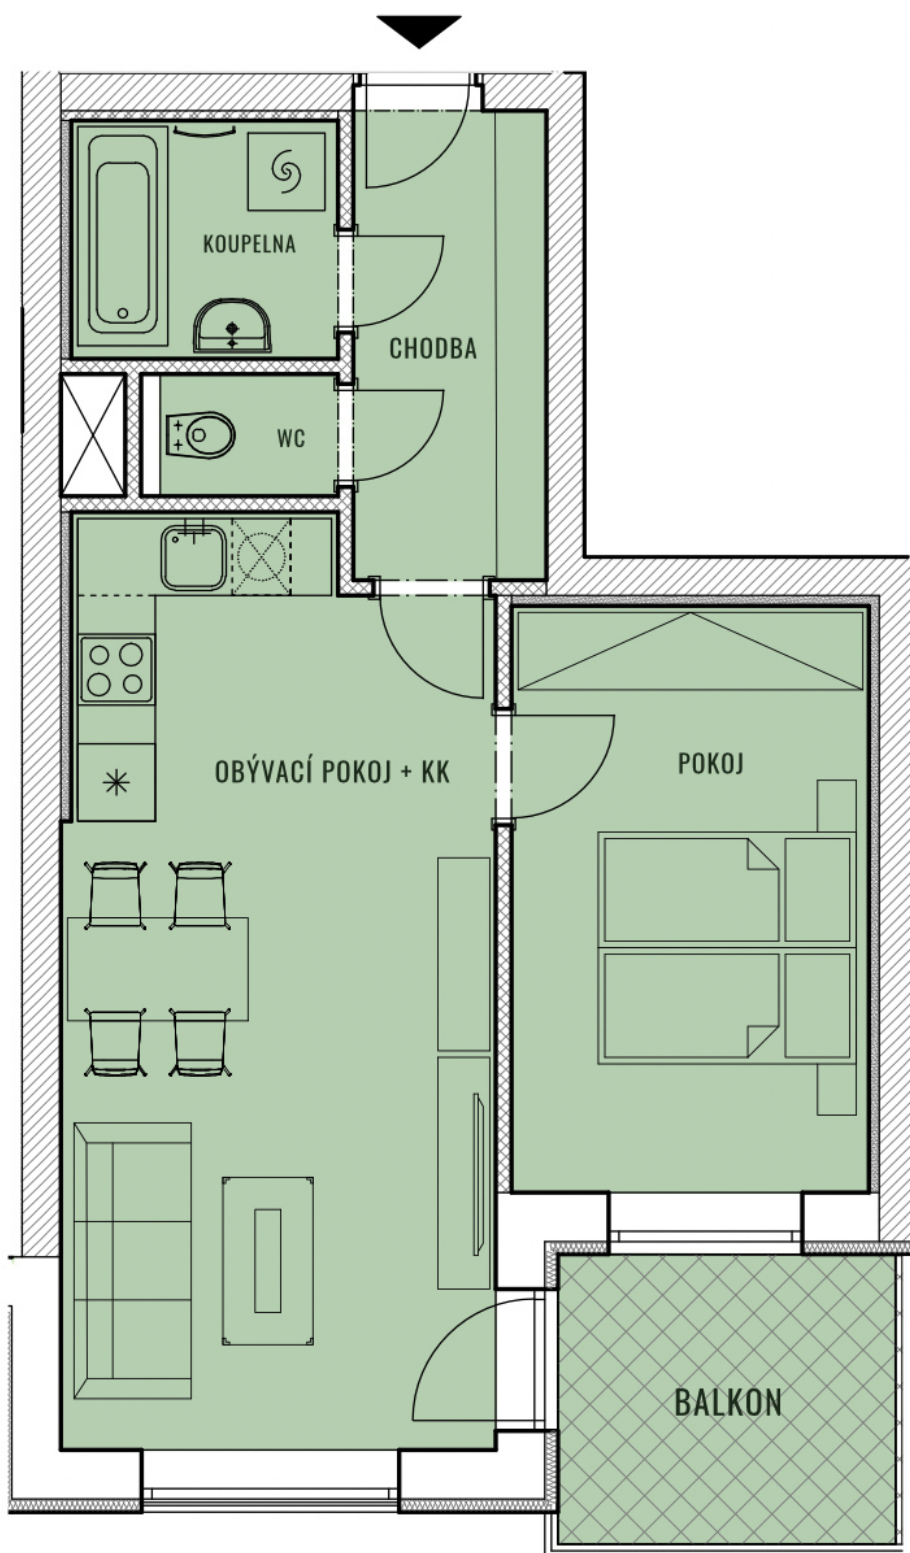

DŮM H19

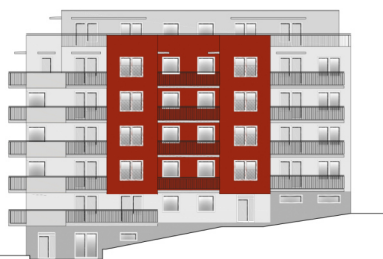

PATRO

5.NP  
4.NP  
3.NP  
2.NP  
1.NP  
1.PP  
2.PP

UMÍSTĚNÍ V PODLAŽÍ

