

BYT H19 - 4.2


CELKOVÁ PLOCHA 56,84 m<sup>2</sup>

BALKON 5,95 m<sup>2</sup>


TYP 2+KK

POZNÁMKA V ceně bytu sklep. Možnost přikoupit parkovací stání.

BYTY KAMECHY II

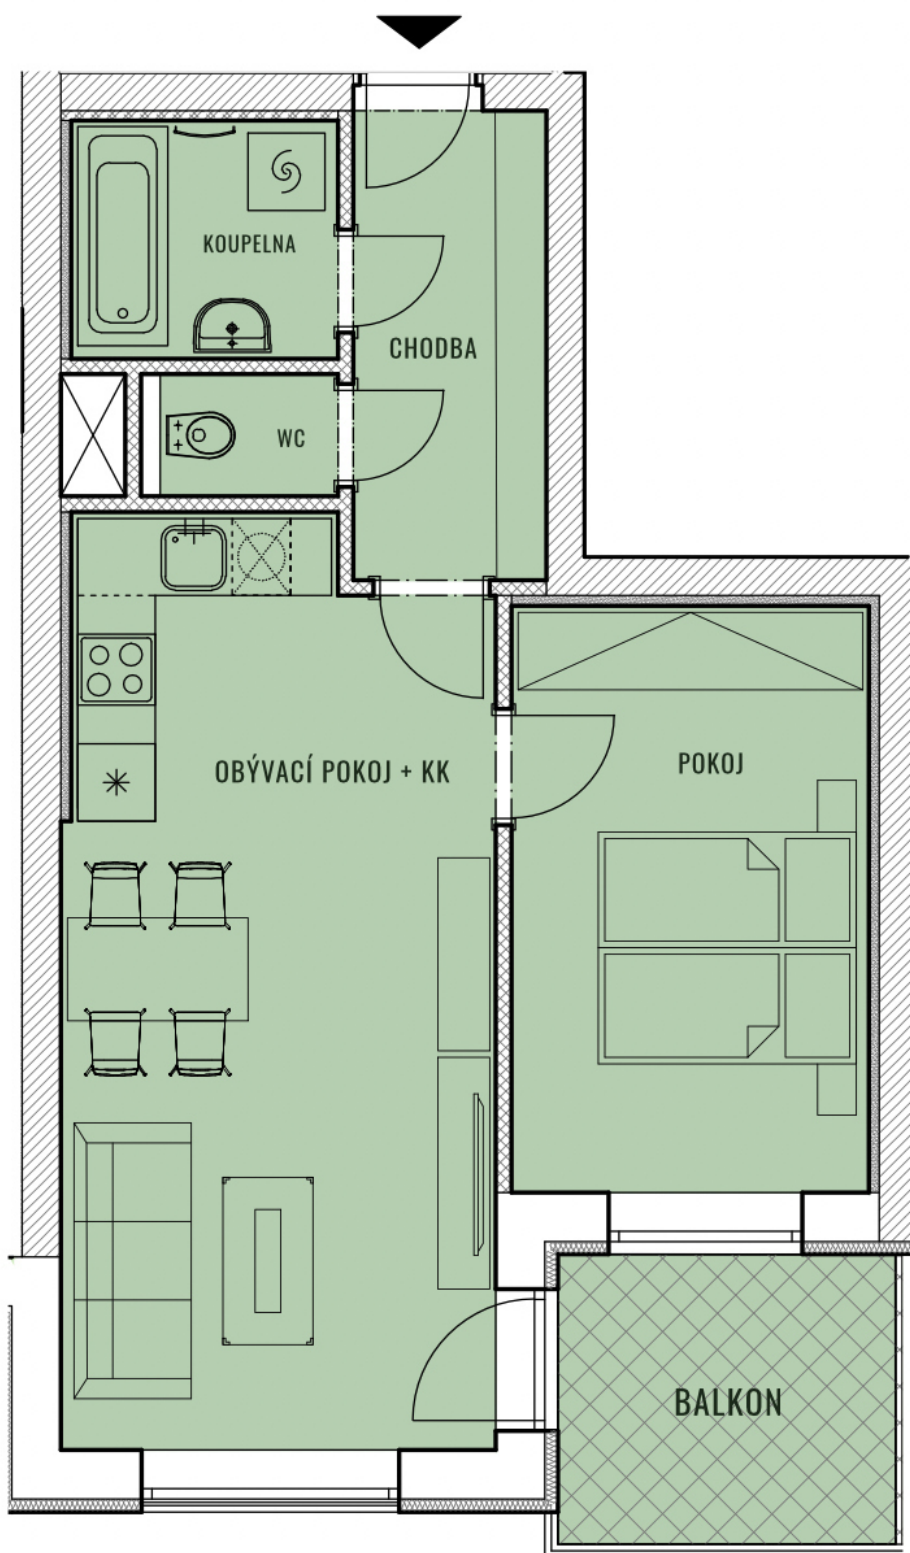

DŮM H19

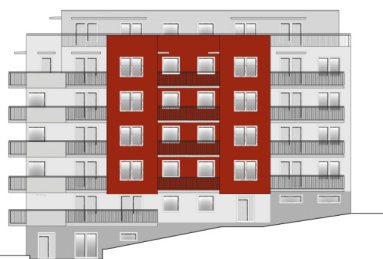

PATRO

5.NP

4.NP

3.NP

2.NP

1.NP

1.PP

UMÍSTĚNÍ V PODLAŽÍ

