

BYT H19 - 1.1


CELKOVÁ PLOCHA 91,22 m²

BALKON 18,66 m²

TYP 4+KK

POZNÁMKA V ceně bytu sklep. Možnost přikoupit parkovací stání.

BYTY KAMECHY II

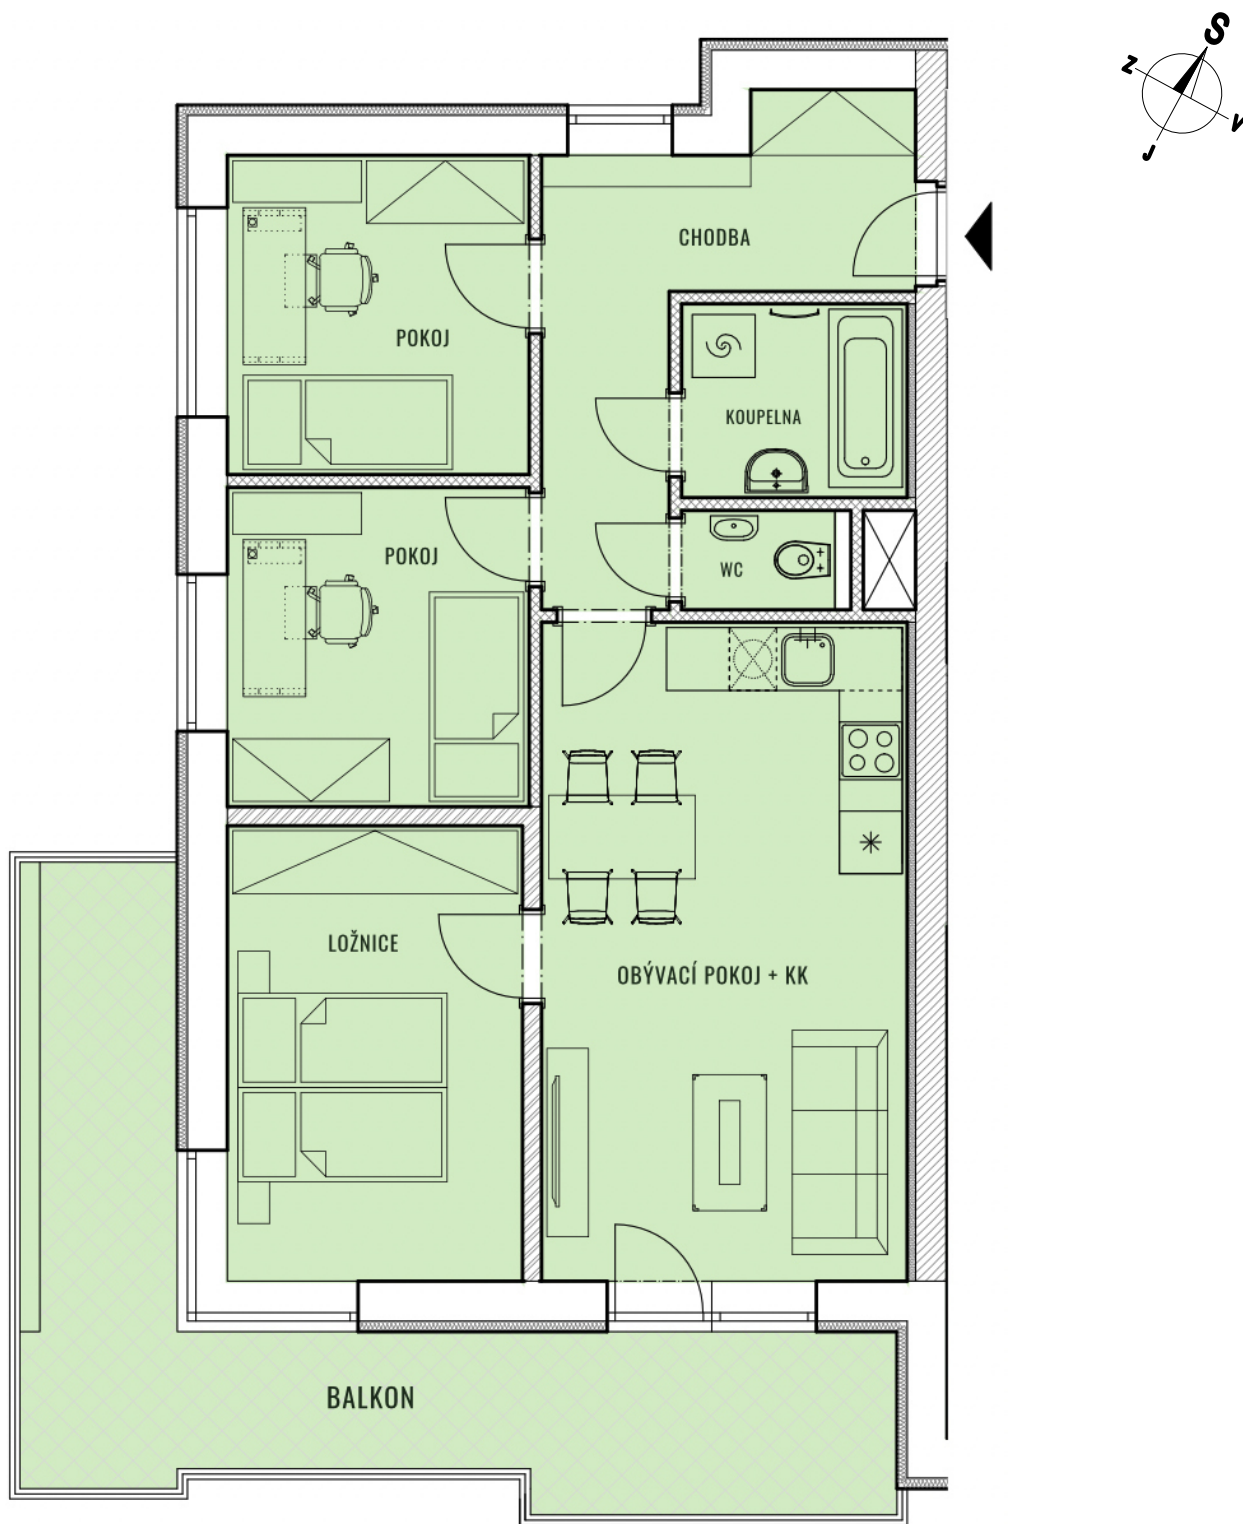

DŮM H19



PATRO

5.NP
4.NP
3.NP
2.NP
1.NP
1.PP
2.PP

UMÍSTĚNÍ V PODLAŽÍ

