

BYT G19 - 5.1

CELKOVÁ PLOCHA 274,80 m²



TERASA

153,13 m²


TYP 5+KK

POZNÁMKA K bytu lze dokoupit sklep a garážové stání.

BYTY KAMECHY II

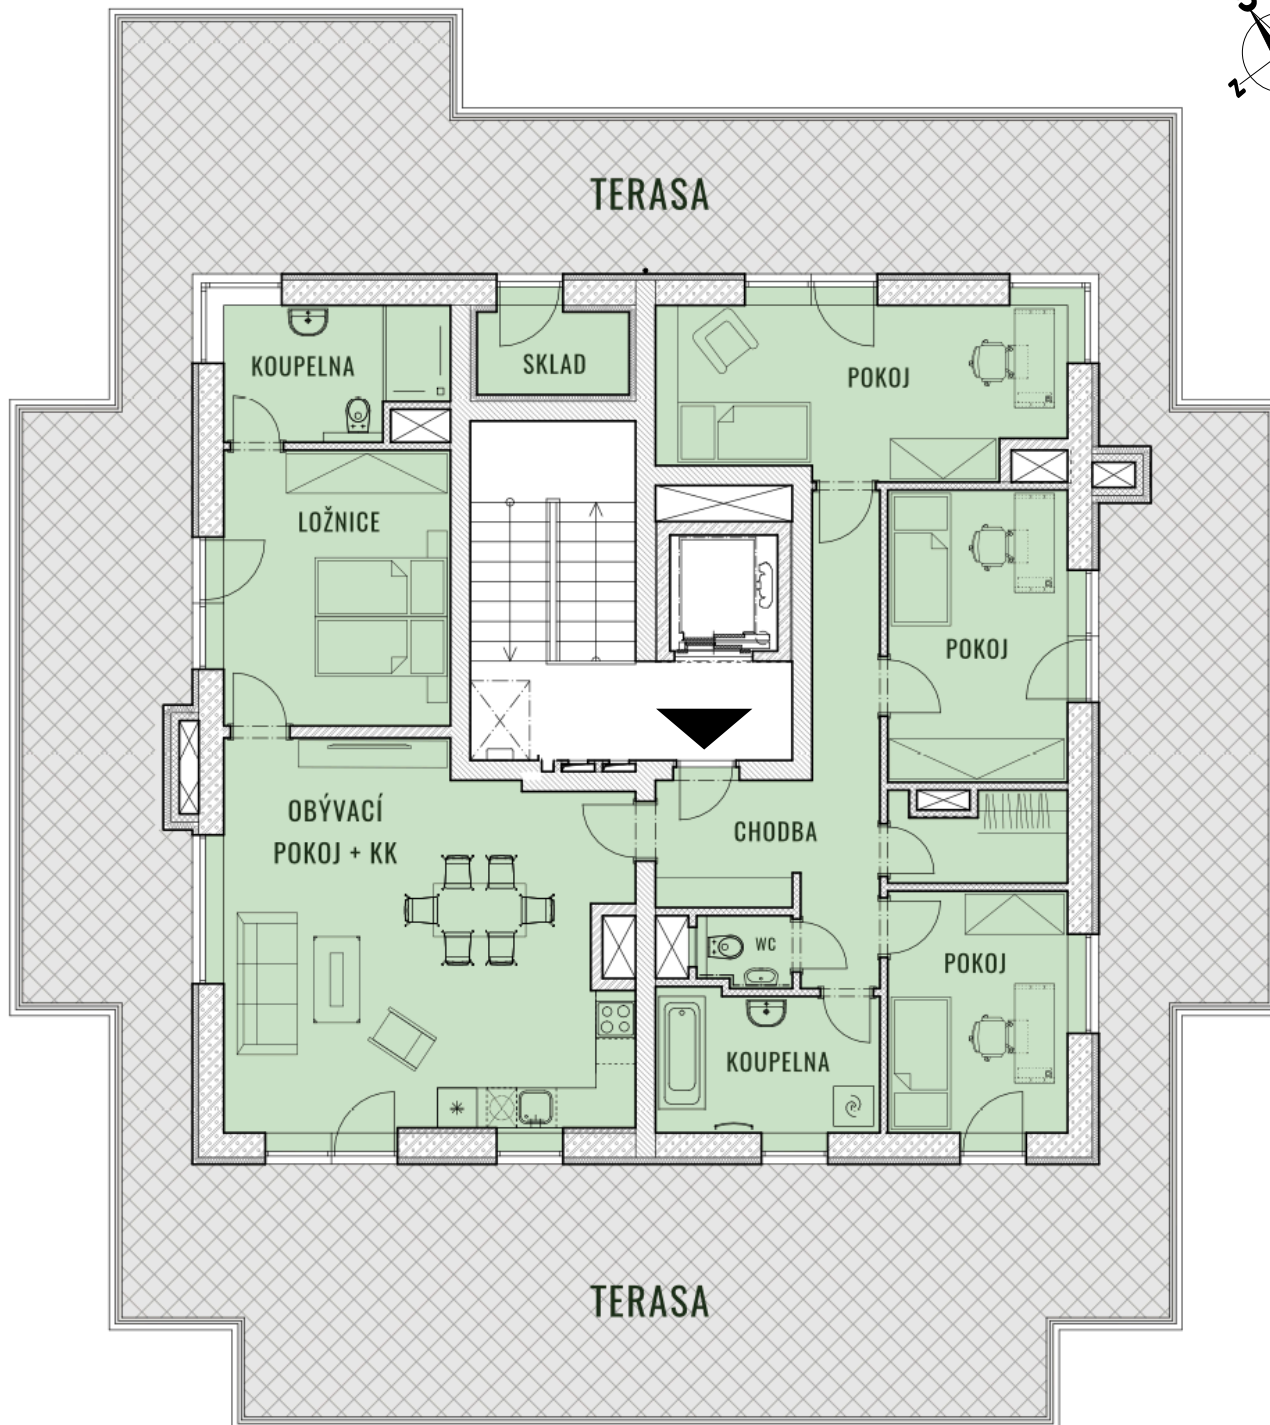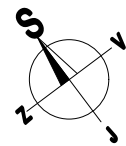

DŮM G19

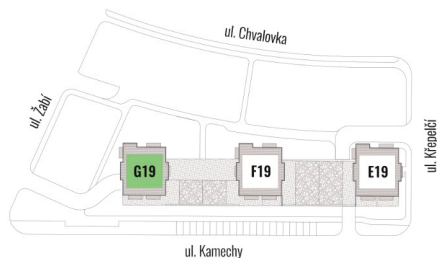

PATRO

5.NP

4.NP

3.NP

2.NP

1.NP

1.PP

2.PP

UMÍSTĚNÍ V PODLAŽÍ

