



BYT	2.3	CELKOVÁ PLOCHA	61,34 m ²	BALKON	14,52 m ²
TYP	2+KK	POZNÁMKA	součástí je sklep, lze přikoupit parkovací stání		

BYTY KAMECHY II

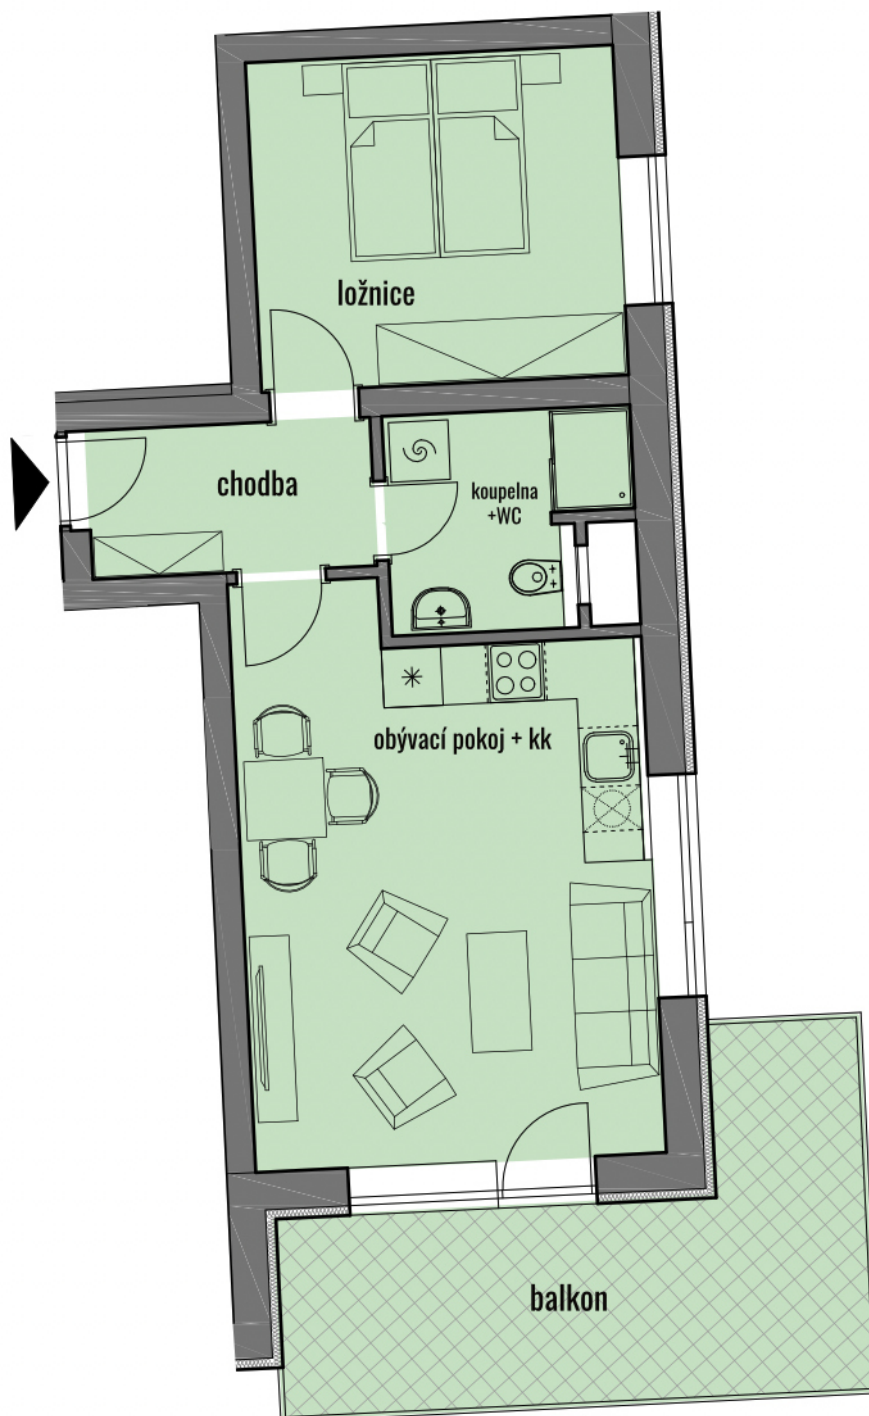

DŮM AB22

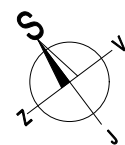

PATRO

5.NP

4.NP

3.NP

2.NP

1.NP

1.PP

UMÍSTĚNÍ V PODLAŽÍ

