


BYT	0.1	CELKOVÁ PLOCHA	92,01 m ²	TERASA	21,01 m ²
TYP	3+KK	POZNÁMKA	součástí je sklep, lze přikoupit parkovací stání		

BYTY KAMECHY II

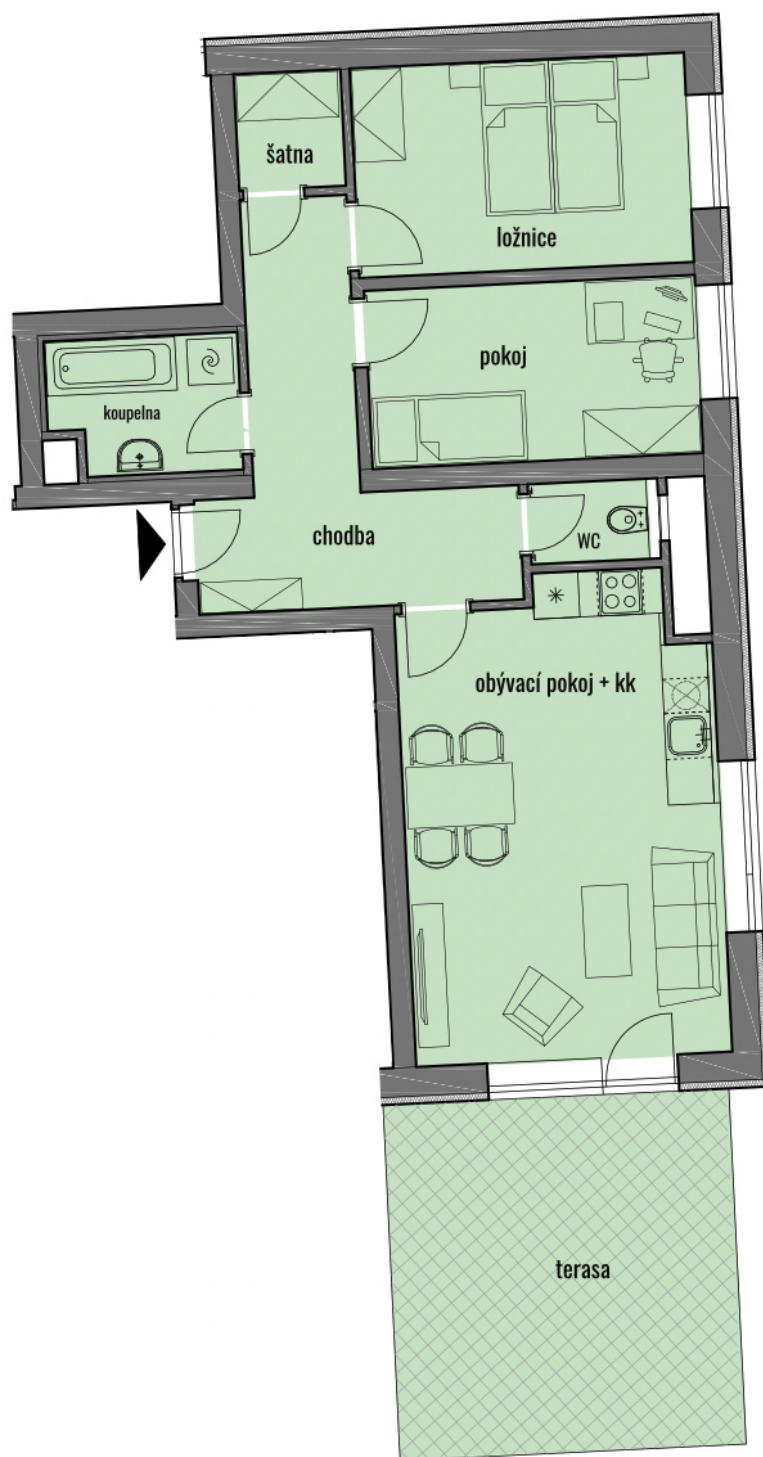

DŮM AB22



PATRO

- 5.NP
- 4.NP
- 3.NP
- 2.NP
- 1.NP
- 1.PP

UMÍSTĚNÍ V PODLAŽÍ

